

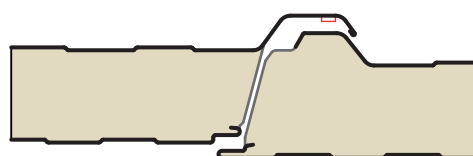
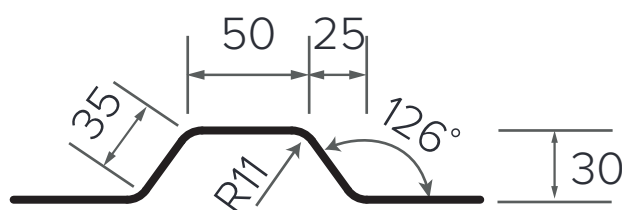


Doorsnede

FALK DAK 1100 TR 3+

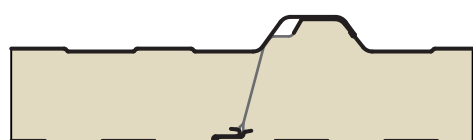

Vanaf kerndikte 100 mm werken wij met een hol/dol systeem

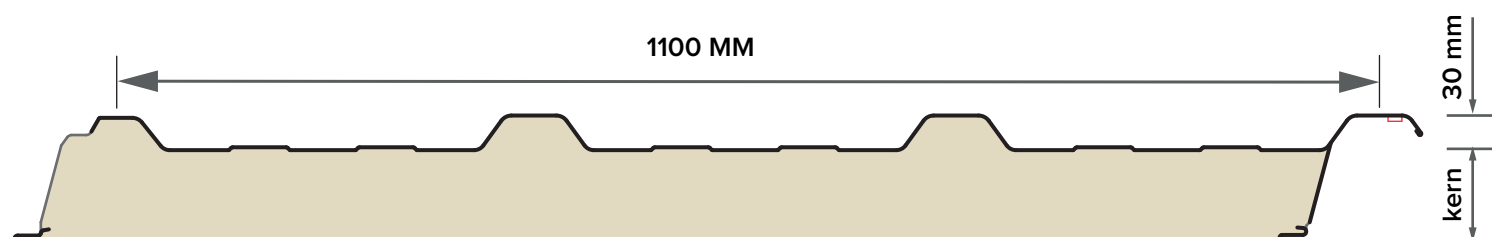